

ÚZEMNÍ PLÁN LIŠANY

ZASTAVITELNÉ PLOCHY


č. území	sk. funkce	sk. účel území
Z1	BV	BYDLNÉ VESNICKÉ
Z2	BV	BYDLNÉ VESNICKÉ
Z3	PVz	VEŘEJNÉ PROSTRANSTVÍ, VEŘEJNÁ ZELEŇ
Z4	TI	TECH. INFRASTRUKTURA - ČOV
Z5	NT	PLOCHA PRO TĚŽKOU NEROSTU

PŘESTAVBOVÉ PLOCHY

č. území	sk. funkce	sk. účel území
P1	BV	BYDLNÉ VESNICKÉ
P2	BV	BYDLNÉ VESNICKÉ
P3	BV	BYDLNÉ VESNICKÉ
P4	BV	BUDOVNÉ ÚPOMĚNÉ VESNICKÉ
P5	PVz	VEŘEJNÉ PROSTRANSTVÍ, VEŘEJNÁ ZELEŇ

PLOCHY ZMĚN pro komunikační koridory a dopravu

č. území	sk. funkce	sk. účel území
D1	PV	VEŘEJNÉ PROSTRANSTVÍ
D2	PV	VEŘEJNÉ PROSTRANSTVÍ
D3	PV	VEŘEJNÉ PROSTRANSTVÍ
D4	PV	VEŘEJNÉ PROSTRANSTVÍ

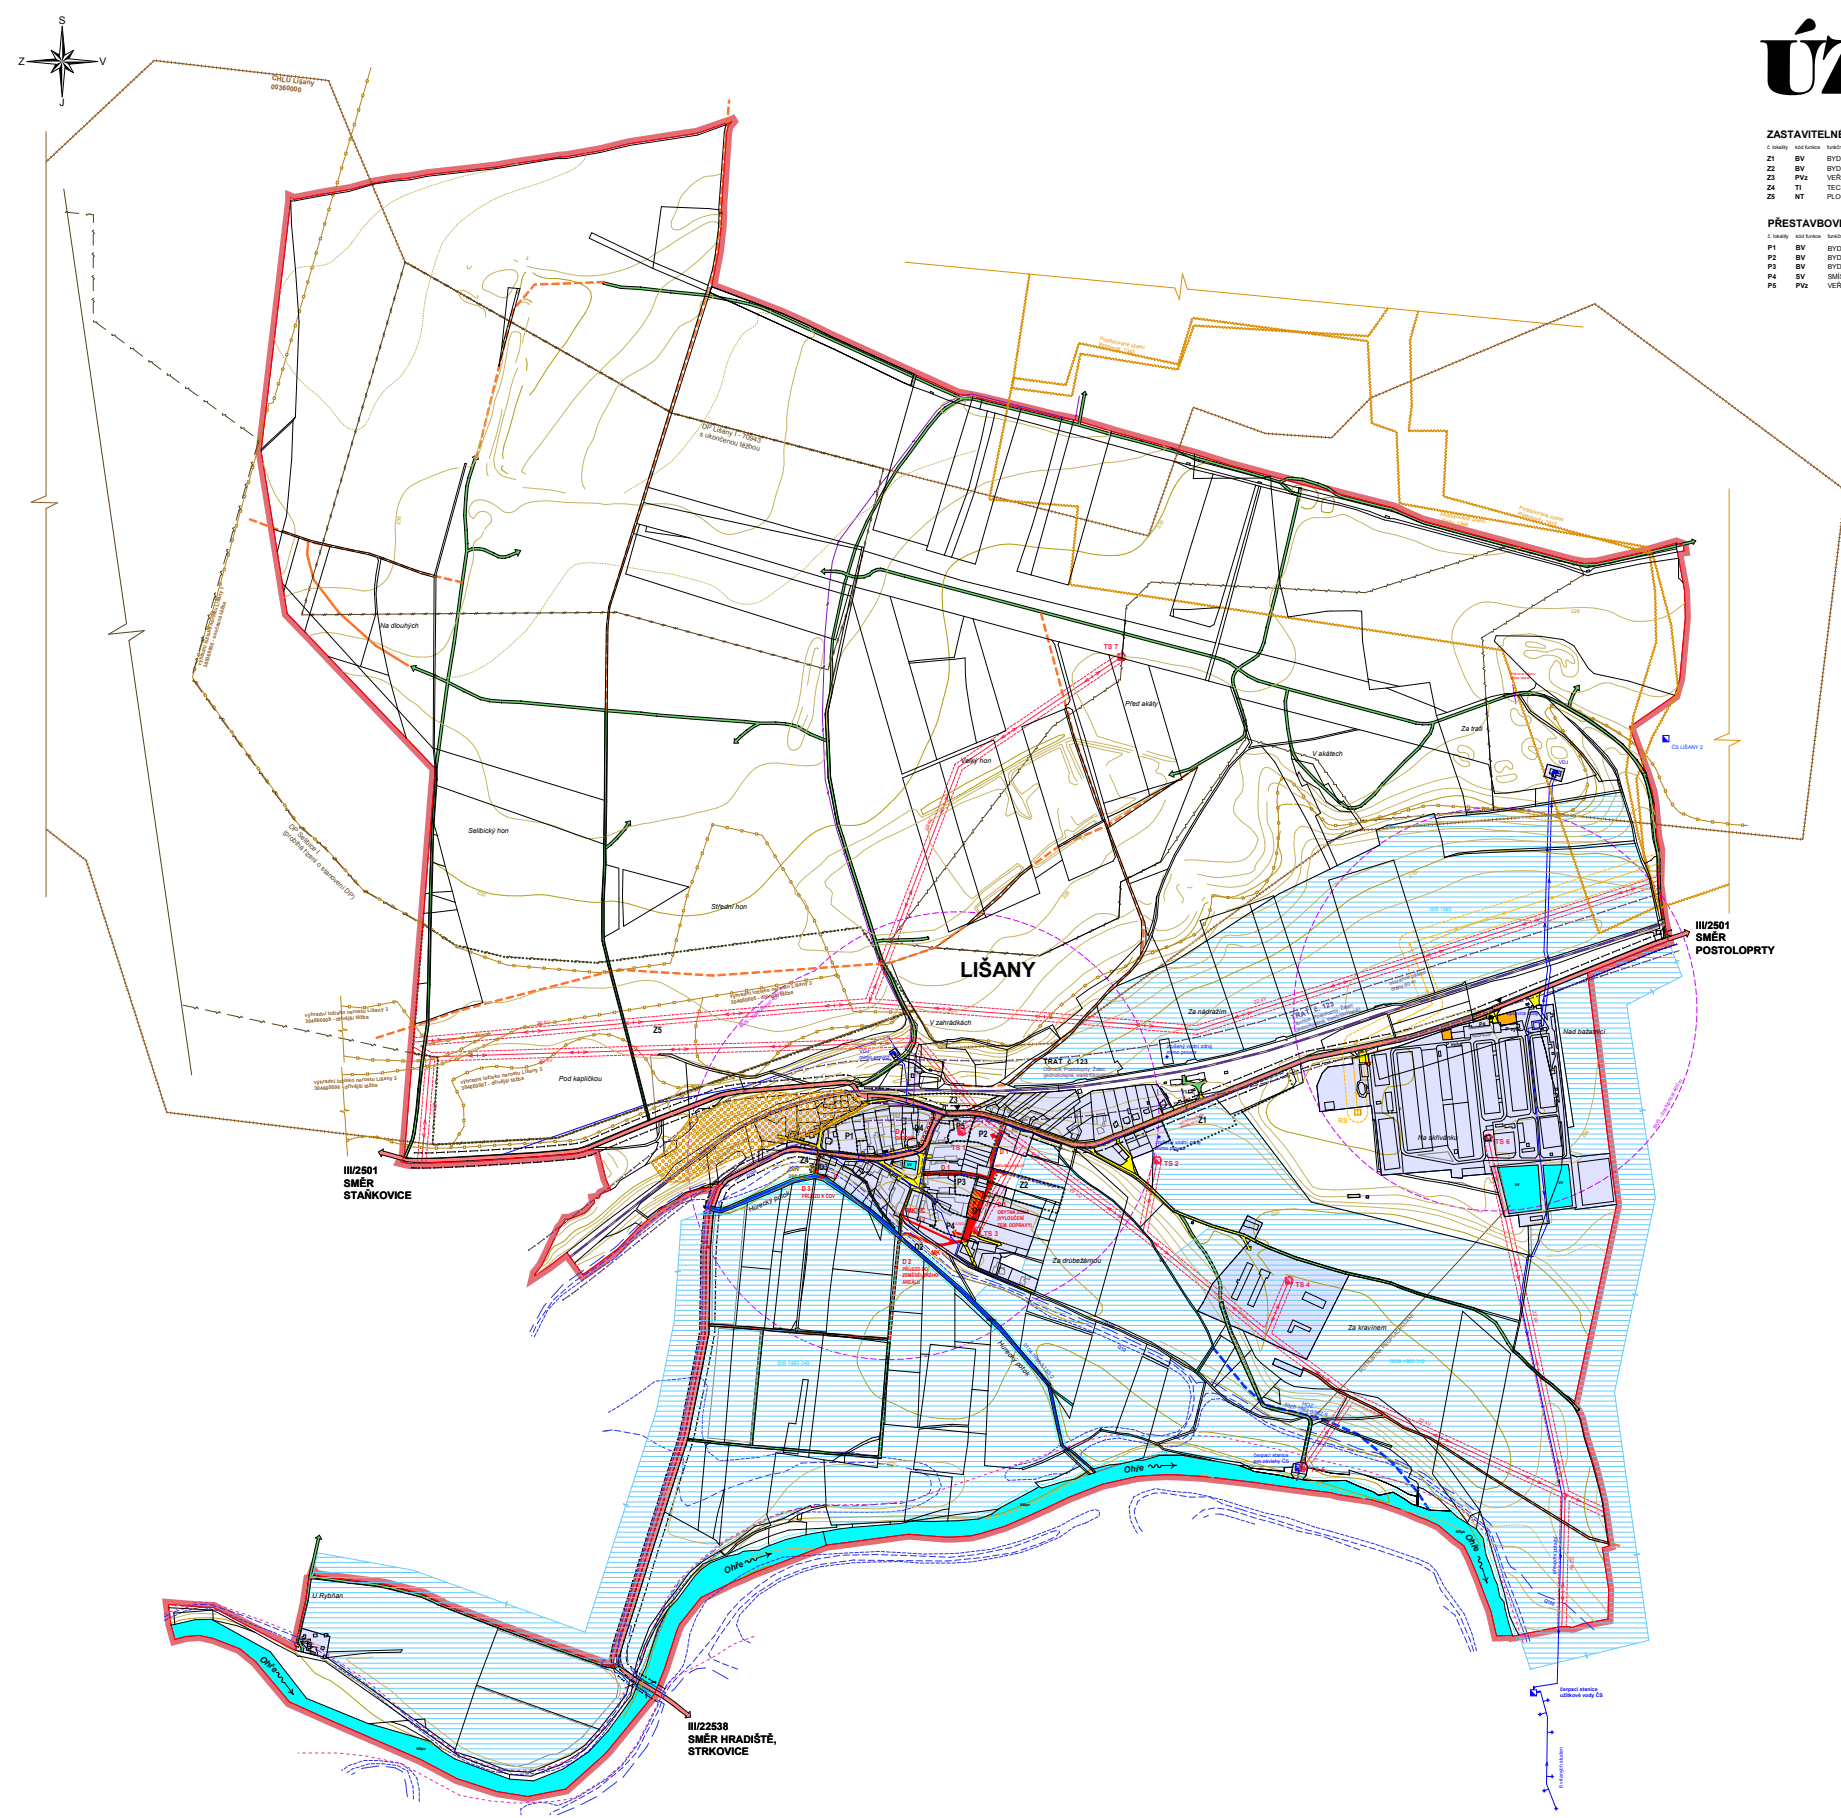

LEGENDA

obraz	objekt	obraz	objekt
[Symbol]	HRANICE ŘEŠENÉHO / SPRÁVNÍHO ÚZEMÍ	[Symbol]	CHRANĚNÉ PÁSMO ELEKTROKÉHO VEDENÍ
[Symbol]	HRANICE KATASTRU	[Symbol]	TRAFIDRANCE
[Symbol]	ZASTAVĚNÉ ÚZEMÍ K 02/2008	[Symbol]	VYSOKOTLAKÝ PLYNOVOD (VTL)
[Symbol]	ZASTAVITELNÉ PLOCHY	[Symbol]	BEZPEČNOSTNÍ PÁSMO VTL PLYNOVODU
[Symbol]	PŘESTAVBOVÉ PLOCHY	[Symbol]	REGULAČNÍ STANICE VTL PLYNOVODU
[Symbol]	PLOCHY PRO KOMUNIKAČNÍ KORIDORY A DOPRAVU	[Symbol]	DÁLKOVÝ SPOJOVÝ KABEL
[Symbol]	OSTATNÍ BESEV	[Symbol]	VOVNÍ HOSPODÁŘSTVÍ
[Symbol]	PODDOLOVANÉ ÚZEMÍ	[Symbol]	VOVNÉ TOKY A PLOCHY
[Symbol]	CHRANĚNÉ LOŽISKOVÉ ÚZEMÍ	[Symbol]	PRŮVNÍ VODOVOD
[Symbol]	VYHRANĚNÍ LOŽISKOVÉ NEROSTU	[Symbol]	ÚŽITKOVÝ VODOVOD
[Symbol]	DOPRAVNÍ A TECHNICKÁ INFRASTRUKTURA DOPRAVY	[Symbol]	VODOJEM
[Symbol]	SLUNCE II. TŘEDY	[Symbol]	ČERPAČÍ STANICE
[Symbol]	MĚSTNÍ KOMUNIKACE	[Symbol]	VOVNÉ ŽRDKY - STUŽNÁ VRT
[Symbol]	KOMUNIKACE CESTY	[Symbol]	DEŠŤOVÁ KANALIZACE
[Symbol]	CHRANĚNÉ PÁSMO SILNICE II. TŘEDY	[Symbol]	PŘÍPRAVOVANÁ SPLAŠKOVÁ KANALIZACE
[Symbol]	ŽELEZNICE	[Symbol]	SPLAŠKOVÁ KANALIZACE - ROZŠÍŘENÍ
[Symbol]	CHRANĚNÉ PÁSMO ŽELEZNICE	[Symbol]	PŘÍPRAVOVANÁ ČERPAČÍ STANICE ODPADNÍCH VOD
[Symbol]	PLOCHY KLÍDOVÉ DOPRAVY	[Symbol]	UPRAVNĚNÉ ÚSEKY VOVNÍCH TOKŮ
[Symbol]	ZASTÁVKA BUS. DOSTUPNOST 400 m	[Symbol]	HLAVNÍ ODVODŇOVACÍ ZAŘÍZENÍ
[Symbol]	CHODNÍKY	[Symbol]	PLOCHY ZÁVLAH
[Symbol]	POLNÍ CESTY	[Symbol]	OPRAVNĚNÝ PROSTOR PRO SPRÁVU VOVNÍCH TOKŮ
[Symbol]	ZÁBOROVÁNÉ ENERGIEM	[Symbol]	ZAPLAVOVÉ ÚZEMÍ STANOVENÉ Q 100, Q 50, Q 10
[Symbol]	EL. VEDENÉ VYSOKÉHO NAPĚTÍ VN	[Symbol]	AKTIVNÍ ZÓNA ZAPLAVOVÉHO ÚZEMÍ

ÚZEMNÍ PLÁN LIŠANY

odůvodnění návrhu
úprava před vydáním ÚP

ZHOTVITEL: ING. ARCH. ALENA FÁRKOVÁ, ŠAFÁŘKOVÁ 2037, 438 01 ZÁTEC
OBJEDNATEL: OBEC LIŠANY, LIŠANY ČP. 34, 440 01 LOURVÁ
PORADYATEL: MĚSTSKÝ ÚŘAD ZÁTEC, ÚŘAD ÚZEMNÍHO PLÁNOVÁNÍ
8304, ÚSTĚČKA
AUTORSKÝ KOLEKTIV: ING. ARCH. ALENA FÁRKOVÁ, ING. ARCH. HANA VŘEŠALSKÁ
ING. VLADIMÍR BUDŇANSKÝ, ING. ROBERT KLEMENT
ING. MILAN ŠOKR, ING. JANA TESÁŘOVÁ, CSc.

KOORDINAČNÍ VÝKRES - DOPRAVA A TECHNICKÁ INFRASTRUKTURA

ČÍSLO VÝKRESU
Ila-1
ČÍSLO PÁRE

DATUM: ZÁŘÍ 2009
MĚŘÍTKO: 1 : 5000