


ÚZEMNÍ PLÁN LIŠANY

| ZASTAVITELNÉ PLOCHY | | PLOCHY ZMĚN pro komunikační koridory a dopravu | | OPATŘENÍ V KRAJINĚ - vymezení prvků ÚSES | |
|---------------------|------------|--|------------|--|------------|
| č. území | územní kód | č. území | územní kód | č. území | územní kód |
| Z1 | BV | D1 | PV | NRBK K 20 | NSX |
| Z2 | BV | D2 | PV | LC 1 | NSX |
| Z3 | PVx | D3 | PV | LC 2 | NSX |
| Z4 | TI | D4 | PV | LC 3 | NSX |
| Z5 | NT | | | LC 4 | NSX |
| | | | | LC 5 | NSX |
| | | | | LC 6 | NSX |
| | | | | LC 7 | NSX |
| | | | | LC 8 | NSX |
| | | | | LC 9 | NSX |
| | | | | LC 10 | NSX |

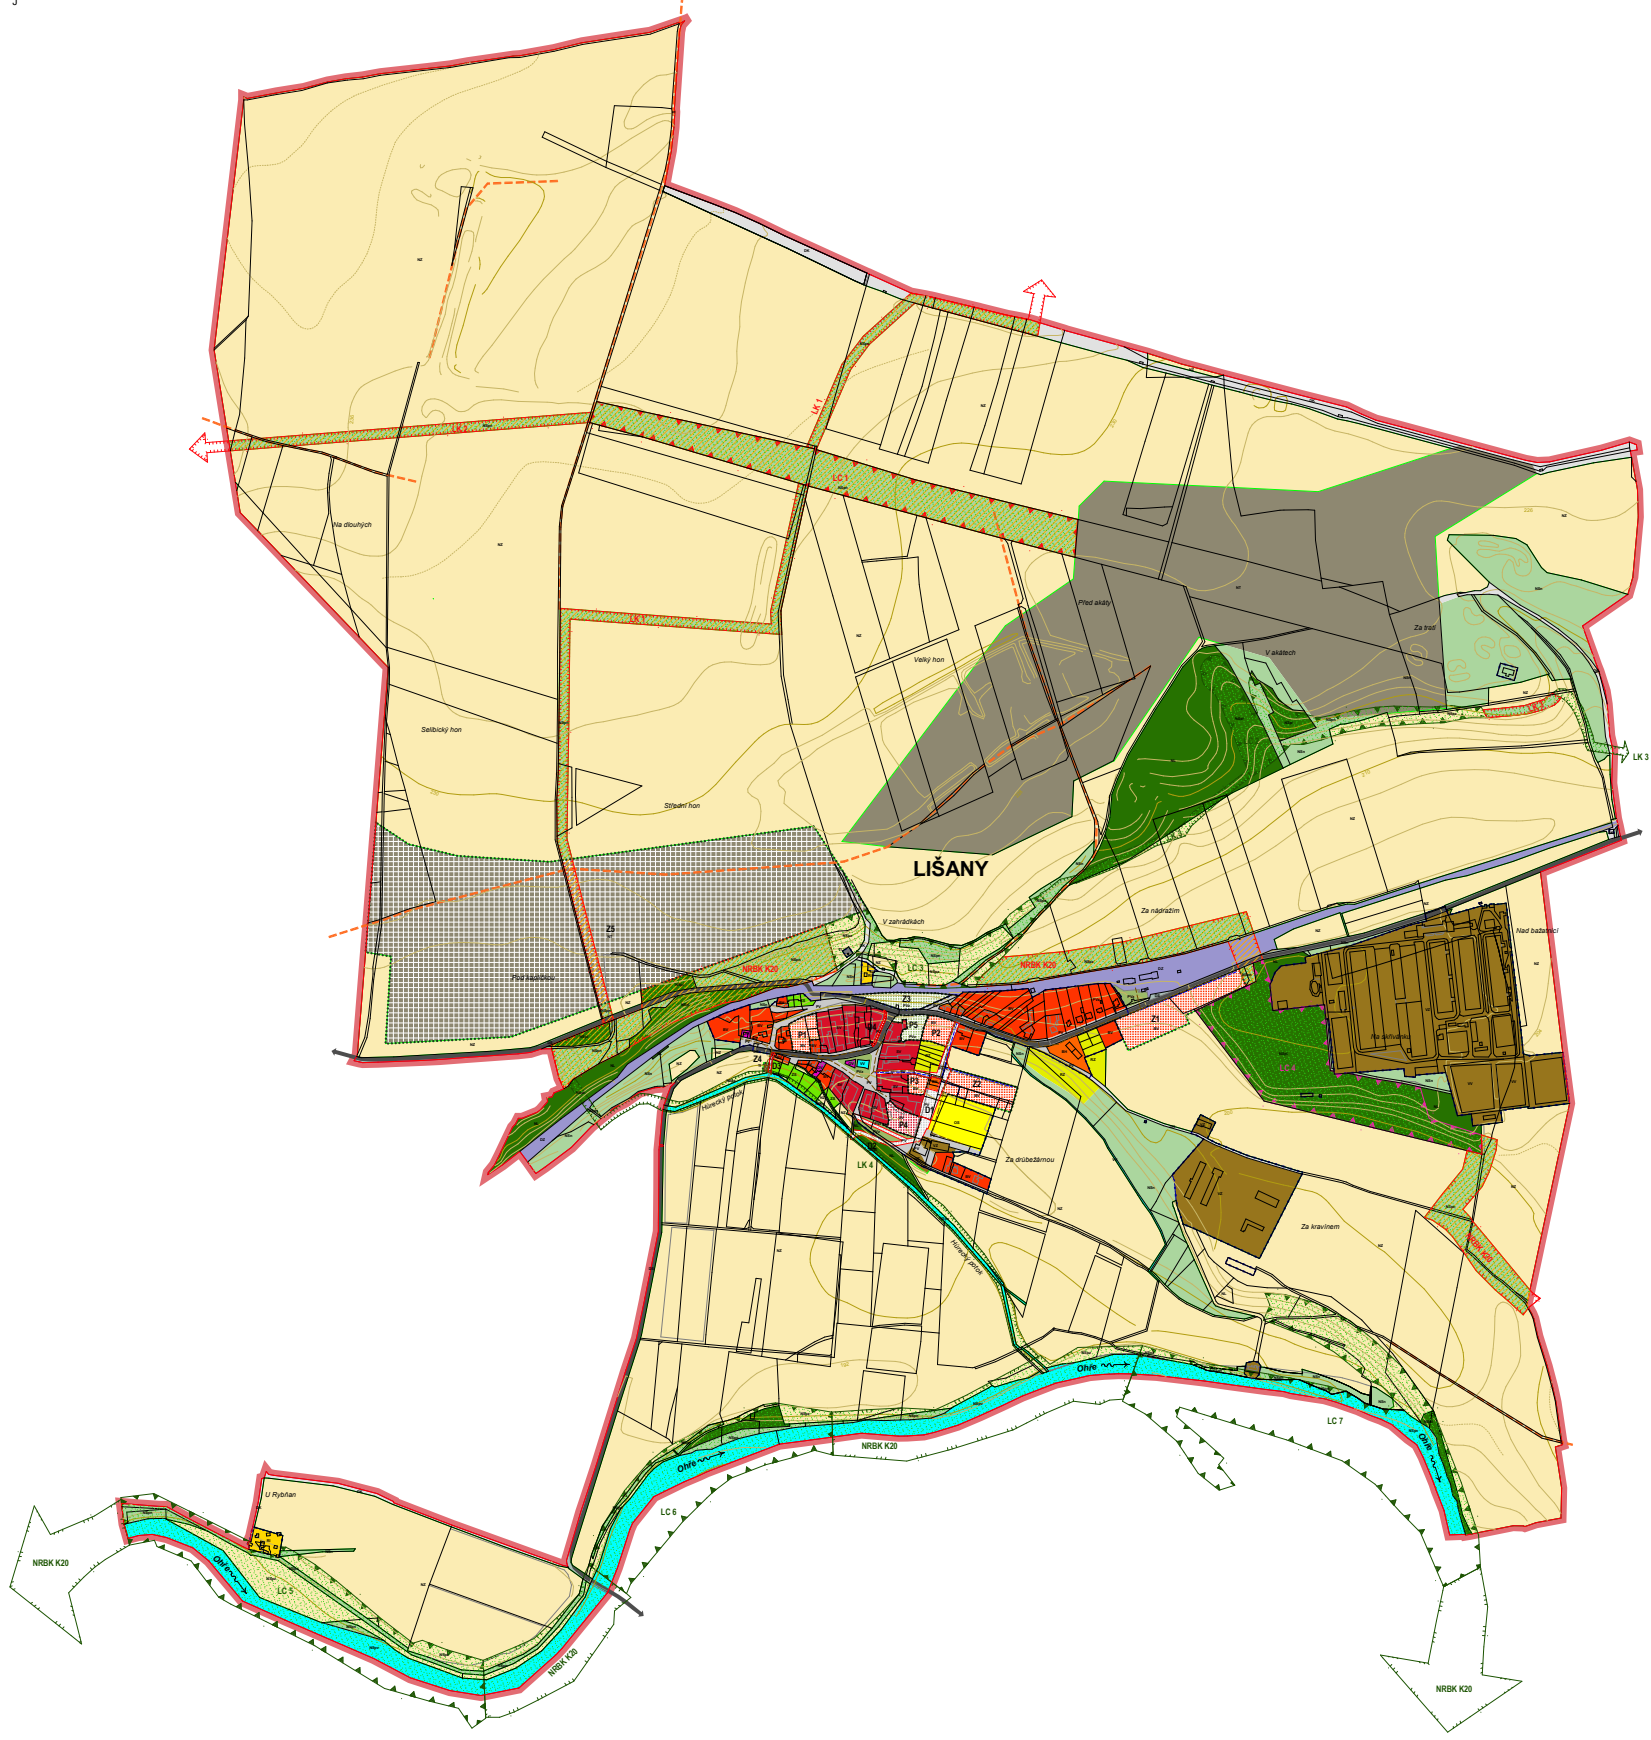

| území | územní kód | území | územní kód |
|----------|---|----------|--|
| [Symbol] | HRANICE ŘEŠENÉHO SPRÁVNÉHO ÚZEMÍ | [Symbol] | BYLELNÉ VESNICE |
| [Symbol] | KATASTRÁLNÍ HRANICE | [Symbol] | BYLELNÉ v blízkosti osady |
| [Symbol] | ZASTAVĚNÉ ÚZEMÍ K 02/2008 | [Symbol] | REKREACE individuální |
| [Symbol] | ZASTAVITELNÉ PLOCHY | [Symbol] | REKREACE sportovní osady |
| [Symbol] | PŘESTAVBOVÉ PLOCHY | [Symbol] | OBČANSKÉ VYBAVENÍ veřejná správa a zařízení |
| [Symbol] | PLOCHY PRO KOMUNIKAČNÍ KORIDORY A DOPRAVU | [Symbol] | OBČANSKÉ VYBAVENÍ sport, rekreace |
| [Symbol] | DOPRAVNÍ A TECHNICKÁ INFRASTRUKTURA | [Symbol] | VEREJNÁ PROSTŘANÍ komunikační koridory napojení lokality |
| [Symbol] | SILNICE III. TŘÍDY | [Symbol] | VEREJNÁ PROSTŘANÍ veřejná zeleň |
| [Symbol] | ŽELEZNICE | [Symbol] | PLOCHY SMÍŠENÉ OBYTNÉ vesnice |
| [Symbol] | CHODNÍKY | [Symbol] | DOPRAVNÍ INFRASTRUKTURA mosty |
| [Symbol] | POLNÍ CESTY | [Symbol] | DOPRAVNÍ INFRASTRUKTURA mosty komunikace, cesty |
| [Symbol] | PÍTNÝ VODOVOD | [Symbol] | DOPRAVNÍ INFRASTRUKTURA osady |
| [Symbol] | PŘÍPRAVOVANÁ KANALIZACE SPLAŠKOVÁ - ROCIŠTĚNÍ | [Symbol] | TECHNICKÁ INFRASTRUKTURA |
| [Symbol] | KANALIZACE SPLAŠKOVÁ - ROCIŠTĚNÍ | [Symbol] | VÝROBA A SKLADOVÁNÍ zemědělská výroba |
| [Symbol] | PŘÍPRAVOVANÉ ODPADNÉ STANICE ODPADNÝCH VOD | [Symbol] | ZELEŇ sokrová a výhledová |
| [Symbol] | VEREJNÉ PROSTŘEDNÉ OPATŘENÍ | [Symbol] | PLOCHY VODNÍ A VODOHOSPODÁRSKÉ |
| [Symbol] | ROZVOJ A OCHRANA PŘÍRODNÍHO DĚDICTVÍ - zajištění prvků ÚSES | [Symbol] | PLOCHY ZEMĚDĚLSKÉ |
| [Symbol] | VYMEZENÍ PRVKŮ ÚSES | [Symbol] | PLOCHY LESNÍ |
| [Symbol] | HRANICE MACROREGIONÁLNÍHO BIODIVERZITY | [Symbol] | PLOCHY TĚŽBY NEROSTŮ |
| [Symbol] | HRANICE MACROREGIONÁLNÍHO BIODIVERZITY - zajištění | [Symbol] | PLOCHY SMÍŠENÉ země nelesní |
| [Symbol] | HRANICE LOKÁLNÍHO BIOCENTRA | [Symbol] | PLOCHY SMÍŠENÉ přímých ÚSES, zemědělské |
| [Symbol] | HRANICE LOKÁLNÍHO BIOCENTRA NEFUNKČNÍHO - nelesní | [Symbol] | PLOCHY SMÍŠENÉ přímých ÚSES, lesní |
| [Symbol] | HRANICE LOKÁLNÍHO BIOCENTRA NEFUNKČNÍHO - zajištění | [Symbol] | PLOCHY SMÍŠENÉ přímých ÚSES, země nelesní |
| [Symbol] | HRANICE LOKÁLNÍHO BIODIVERZITY | [Symbol] | PLOCHY SMÍŠENÉ přímých ÚSES, vodní |
| [Symbol] | HRANICE LOKÁLNÍHO BIODIVERZITY - zajištění | | |

ÚZEMNÍ PLÁN LIŠANY

návrh
 úprava před vydáním ÚP
 ZHOTOVITEL: ING. ARCH. ALENA FÁRKOVÁ, ŠAFÁŘKOVÁ 2037, 438 01 ZÁTEC
 OBJEDNATEL: OBEC LIŠANY, LIŠANY ČP. 34, 440 01 LOUČKA
 PORADYATEL: MĚSTSKÝ ÚŘAD ZÁTEC, ÚŘAD ÚZEMNÍHO PLÁNOVÁNÍ
 MÍSTNÍ ÚSTŘEDNÍ
 AUTORSKÝ KOLEKTIV: ING. ARCH. ALENA FÁRKOVÁ, ING. ARCH. HANA VŘEŠALOVSKÁ
 ING. VLADIMÍR BUDŇANSKÝ, ING. ROBERT KLEMENT
 ING. MILAN ŠŤEPK, ING. JANA TESÁŘOVÁ, CSc.

HLAVNÍ VÝKRES

ČÍSLO VÝKRESU
1b
 ČÍSLO PÁRE

DATUM ŽABŮ 2009
 MĚŘÍTKO: 1 : 5000