

ÚZEMNÍ PLÁN LIŠANY

ZASTAVITELNÉ PLOCHY


č. území	sk. funkce	sk. území
Z1	BV	BYDLNÉ VESNICKÉ
Z2	BV	BYDLNÉ VESNICKÉ
Z3	PVz	VEŘEJNÉ PROSTRANSTVÍ, VEŘEJNÁ ZELEŇ
Z4	TI	TECH. INFRASTRUKTURA - ČOV
Z5	NT	PLOCHA PRO TĚŽKOU NEROSTU

PŘESTAVBOVÉ PLOCHY

č. území	sk. funkce	sk. území
P1	BV	BYDLNÉ VESNICKÉ
P2	BV	BYDLNÉ VESNICKÉ
P3	BV	BYDLNÉ VESNICKÉ
P4	BV	BUDOVNÉ OBYTNÉ VESNICKÉ
P5	PVz	VEŘEJNÉ PROSTRANSTVÍ, VEŘEJNÁ ZELEŇ

PLOCHY ZMĚN pro komunikační koridory a dopravu

č. území	sk. funkce	sk. území
D1	PV	VEŘEJNÉ PROSTRANSTVÍ
D2	PV	VEŘEJNÉ PROSTRANSTVÍ
D3	PV	VEŘEJNÉ PROSTRANSTVÍ
D4	PV	VEŘEJNÉ PROSTRANSTVÍ

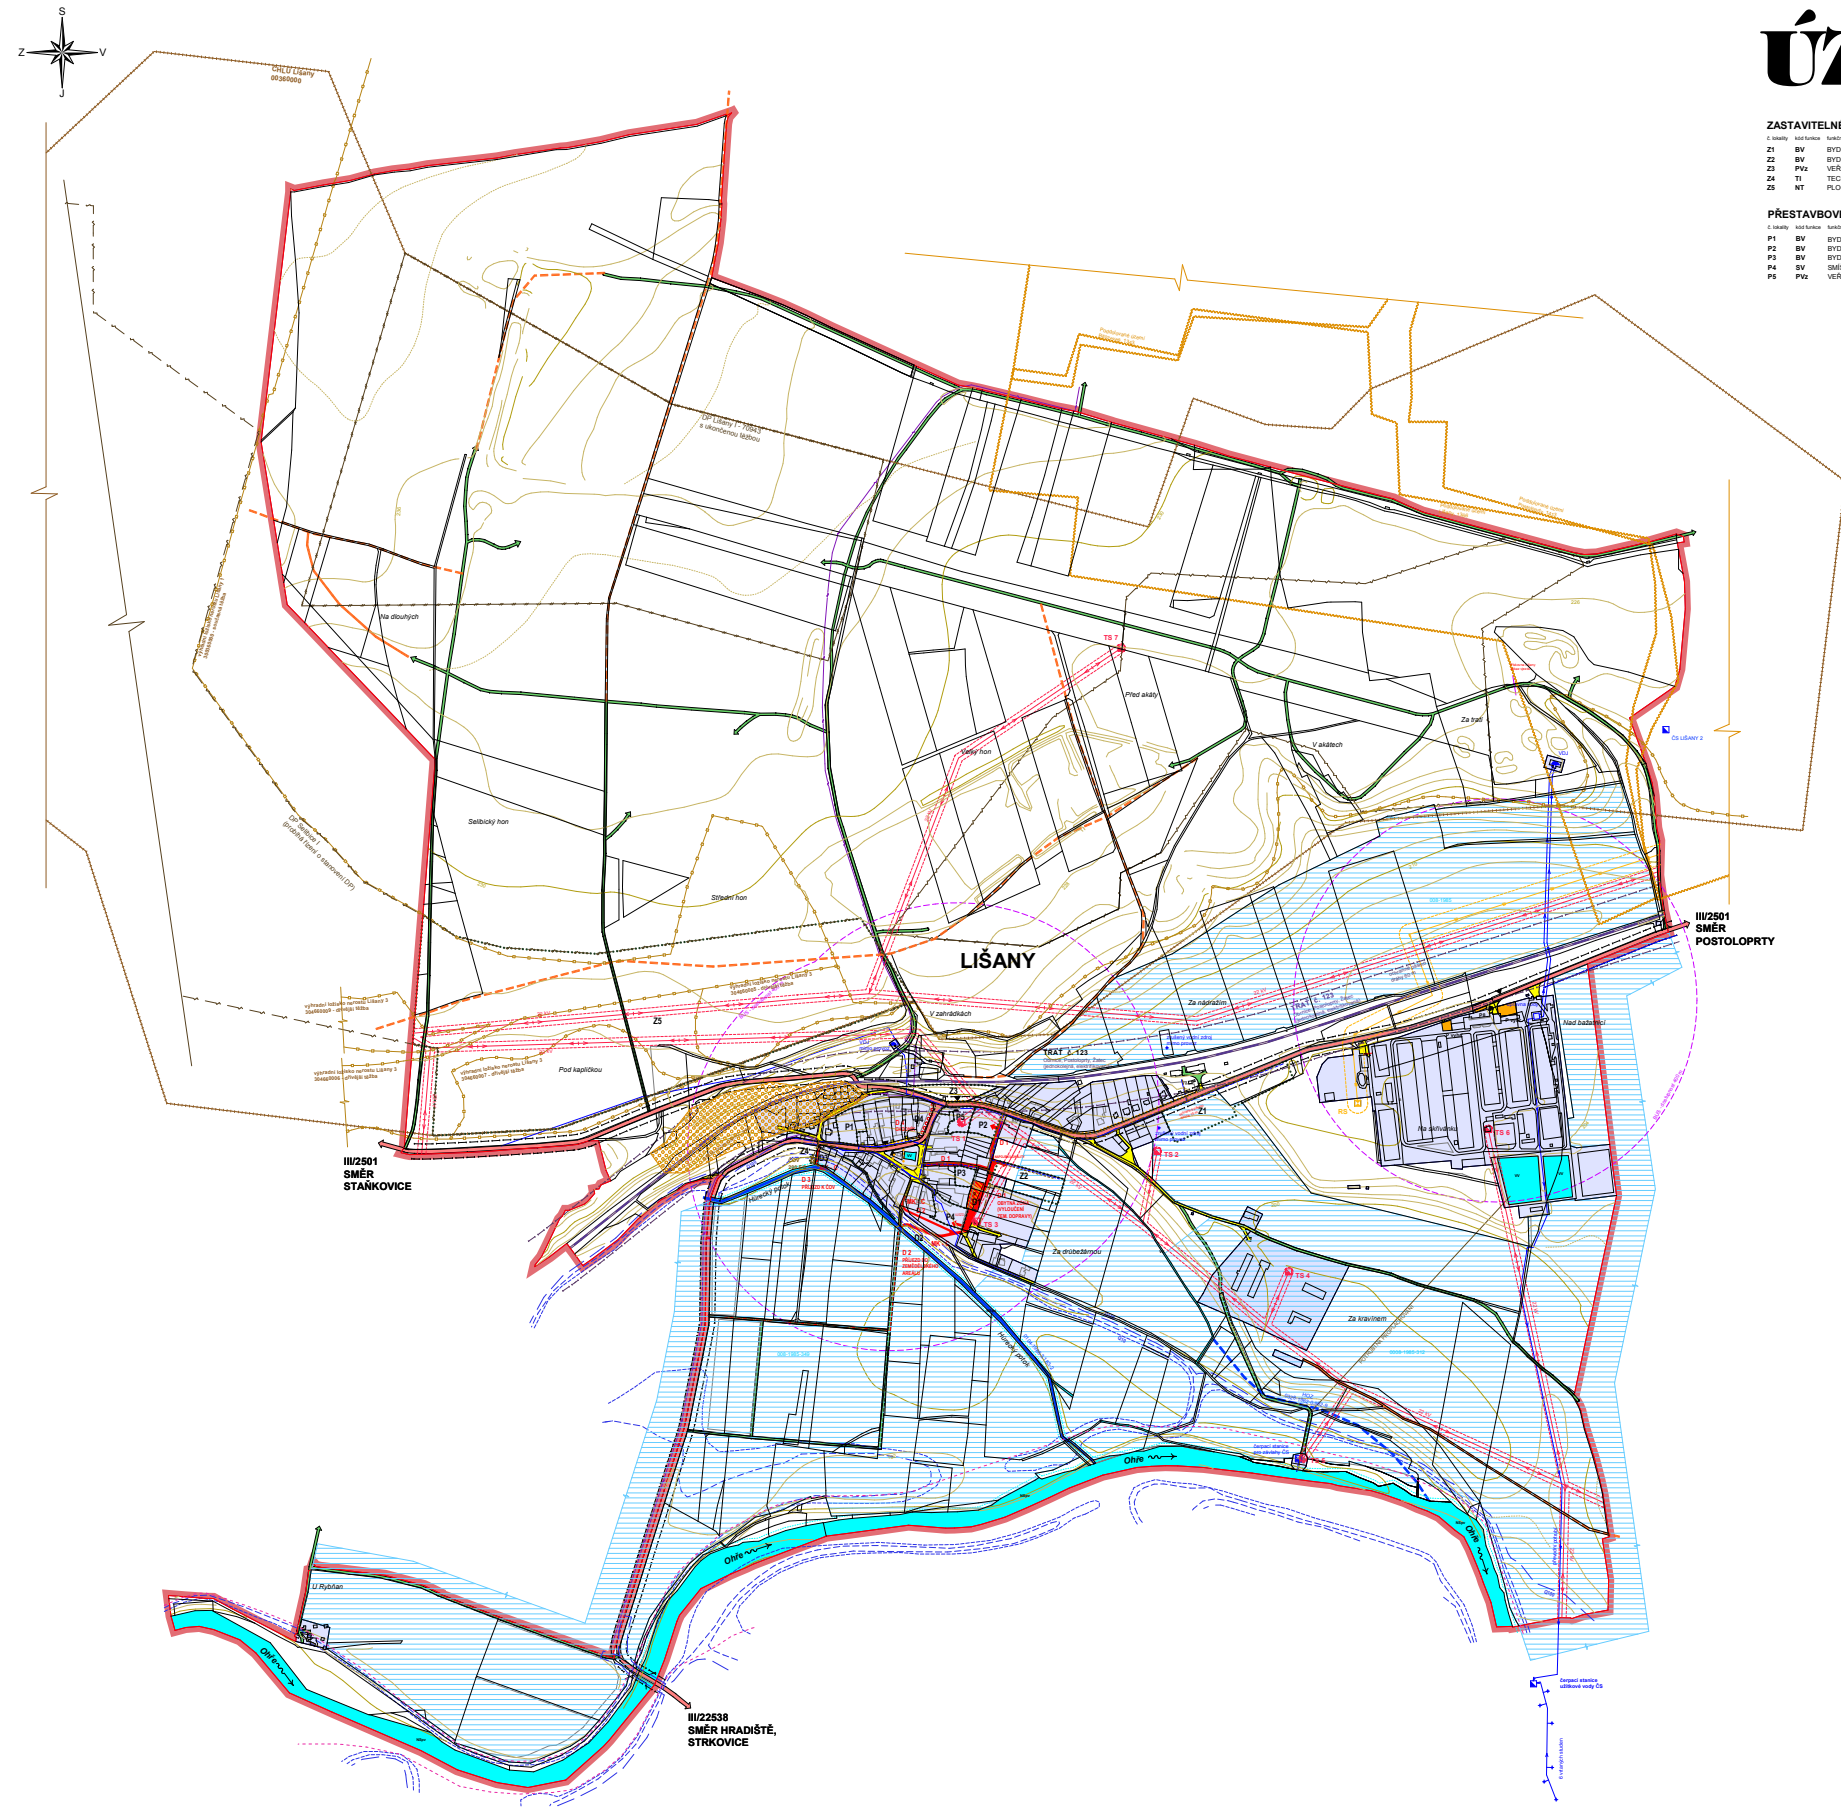

LEGENDA

obrazec	objasnění	obrazec	objasnění
[Symbol]	HRANICE ŘEŠENÉHO / SPRÁVNÍHO ÚZEMÍ	[Symbol]	CHRANĚNÉ PÁSMO ELEKTROKHO VEDENÍ
[Symbol]	HRANICE KATASTRU	[Symbol]	TRAFIDRANCE
[Symbol]	ZASTAVĚNÉ ÚZEMÍ K 02/2008	[Symbol]	VYSOKOTLAKÝ PLYNOVOD (VTL)
[Symbol]	ZASTAVITELNÉ PLOCHY	[Symbol]	BEZPEČNOSTNÍ PÁSMO VTL PLYNOVODU
[Symbol]	PŘESTAVBOVÉ PLOCHY	[Symbol]	REGULAČNÍ STANICE VTL PLYNOVODU
[Symbol]	PLOCHY PRO KOMUNIKAČNÍ KORIDORY A DOPRAVU	[Symbol]	DÁLKOVÝ SPOJOVÝ KABEL
[Symbol]	OSTATNÍ SESUV	[Symbol]	VOVNÍ HOSPODÁŘSTVÍ
[Symbol]	PODDOLOVANÉ ÚZEMÍ	[Symbol]	VOVNÉ TOKY A PLOCHY
[Symbol]	CHRANĚNÉ LOŽISKOVÉ ÚZEMÍ	[Symbol]	PITNÝ VODOVOD
[Symbol]	VYHRANĚNÍ LOŽISKOVÉ NEROSTU	[Symbol]	ÚŽITKOVÝ VODOVOD
[Symbol]	DOPRAVNÍ A TECHNICKÁ INFRASTRUKTURA DOPRAVY	[Symbol]	VODOJEM
[Symbol]	SLUNEČNÉ II. TŘEDY	[Symbol]	ČERPAČÍ STANICE
[Symbol]	MĚSTNÍ KOMUNIKACE	[Symbol]	VOVNÉ ŽOROU - STUŽNÁ VRT
[Symbol]	KOMUNIKACE CESTY	[Symbol]	DEŠŤOVÁ KANALIZACE
[Symbol]	CHRANĚNÉ PÁSMO SILNICE II. TŘEDY	[Symbol]	PŘÍPRAVOVANÁ SPLAŠKOVÁ KANALIZACE
[Symbol]	ŽELEZNICE	[Symbol]	SPLAŠKOVÁ KANALIZACE - ROZŠÍŘENÍ
[Symbol]	CHRANĚNÉ PÁSMO ŽELEZNICE	[Symbol]	PŘÍPRAVOVANÁ ČERPAČÍ STANICE ODPADNÍCH VOD
[Symbol]	PLOCHY KLÍDOVÉ DOPRAVY	[Symbol]	UPRAVNĚNÉ ÚSEKY VOVNÍCH TOKŮ
[Symbol]	ZASTÁVKA BUS. DOSTUPNOST 400 m	[Symbol]	HLAVNÍ ODVODŇOVACÍ ZAŘÍZENÍ
[Symbol]	CHODNÍKY	[Symbol]	PLOCHY ZÁVLAH
[Symbol]	POLNÍ CESTY	[Symbol]	OPRAVNĚNÝ PROSTOR PRO SPRÁVU VOVNÍCH TOKŮ
[Symbol]	ZÁBOROVÁNÉ ENERGIEM	[Symbol]	ZAPLAVOVÉ ÚZEMÍ STANOVENÉ Q 100, Q 50, Q 10
[Symbol]	EL. VEDENÉ VYSOKÉHO NAPĚTÍ VN	[Symbol]	AKTIVNÍ ZÓNA ZAPLAVOVÉHO ÚZEMÍ

ÚZEMNÍ PLÁN LIŠANY

odůvodnění návrhu
úprava před vydáním ÚP

ZHOTOVITEL: ING. ARCH. ALENA FÁRKOVÁ, ŠAFÁŘKOVÁ 2037, 438 01 ZÁTEC
OBJEDNATEL: OBEC LIŠANY, LIŠANY ČP. 34, 440 01 LOURVÁ
PORADYATEL: MĚSTSKÝ ÚŘAD ZÁTEC, ÚŘAD ÚZEMNÍHO PLÁNOVÁNÍ
8304, ÚSTĚČKA
AUTORSKÝ KOLEKTIV: ING. ARCH. ALENA FÁRKOVÁ, ING. ARCH. HANA VŘEŠALSKÁ
ING. VLADIMÍR BUDŇANSKÝ, ING. ROBERT KLEMENT
ING. MILAN ŠOPEK, ING. JANA TESÁŘOVÁ, CSc.

KOORDINAČNÍ VÝKRES - DOPRAVA A TECHNICKÁ INFRASTRUKTURA

ČÍSLO VÝKRESU
Ila-1
ČÍSLO PÁRE

DATUM: ZÁŘÍ 2009
MĚŘÍTKO: 1 : 5000