


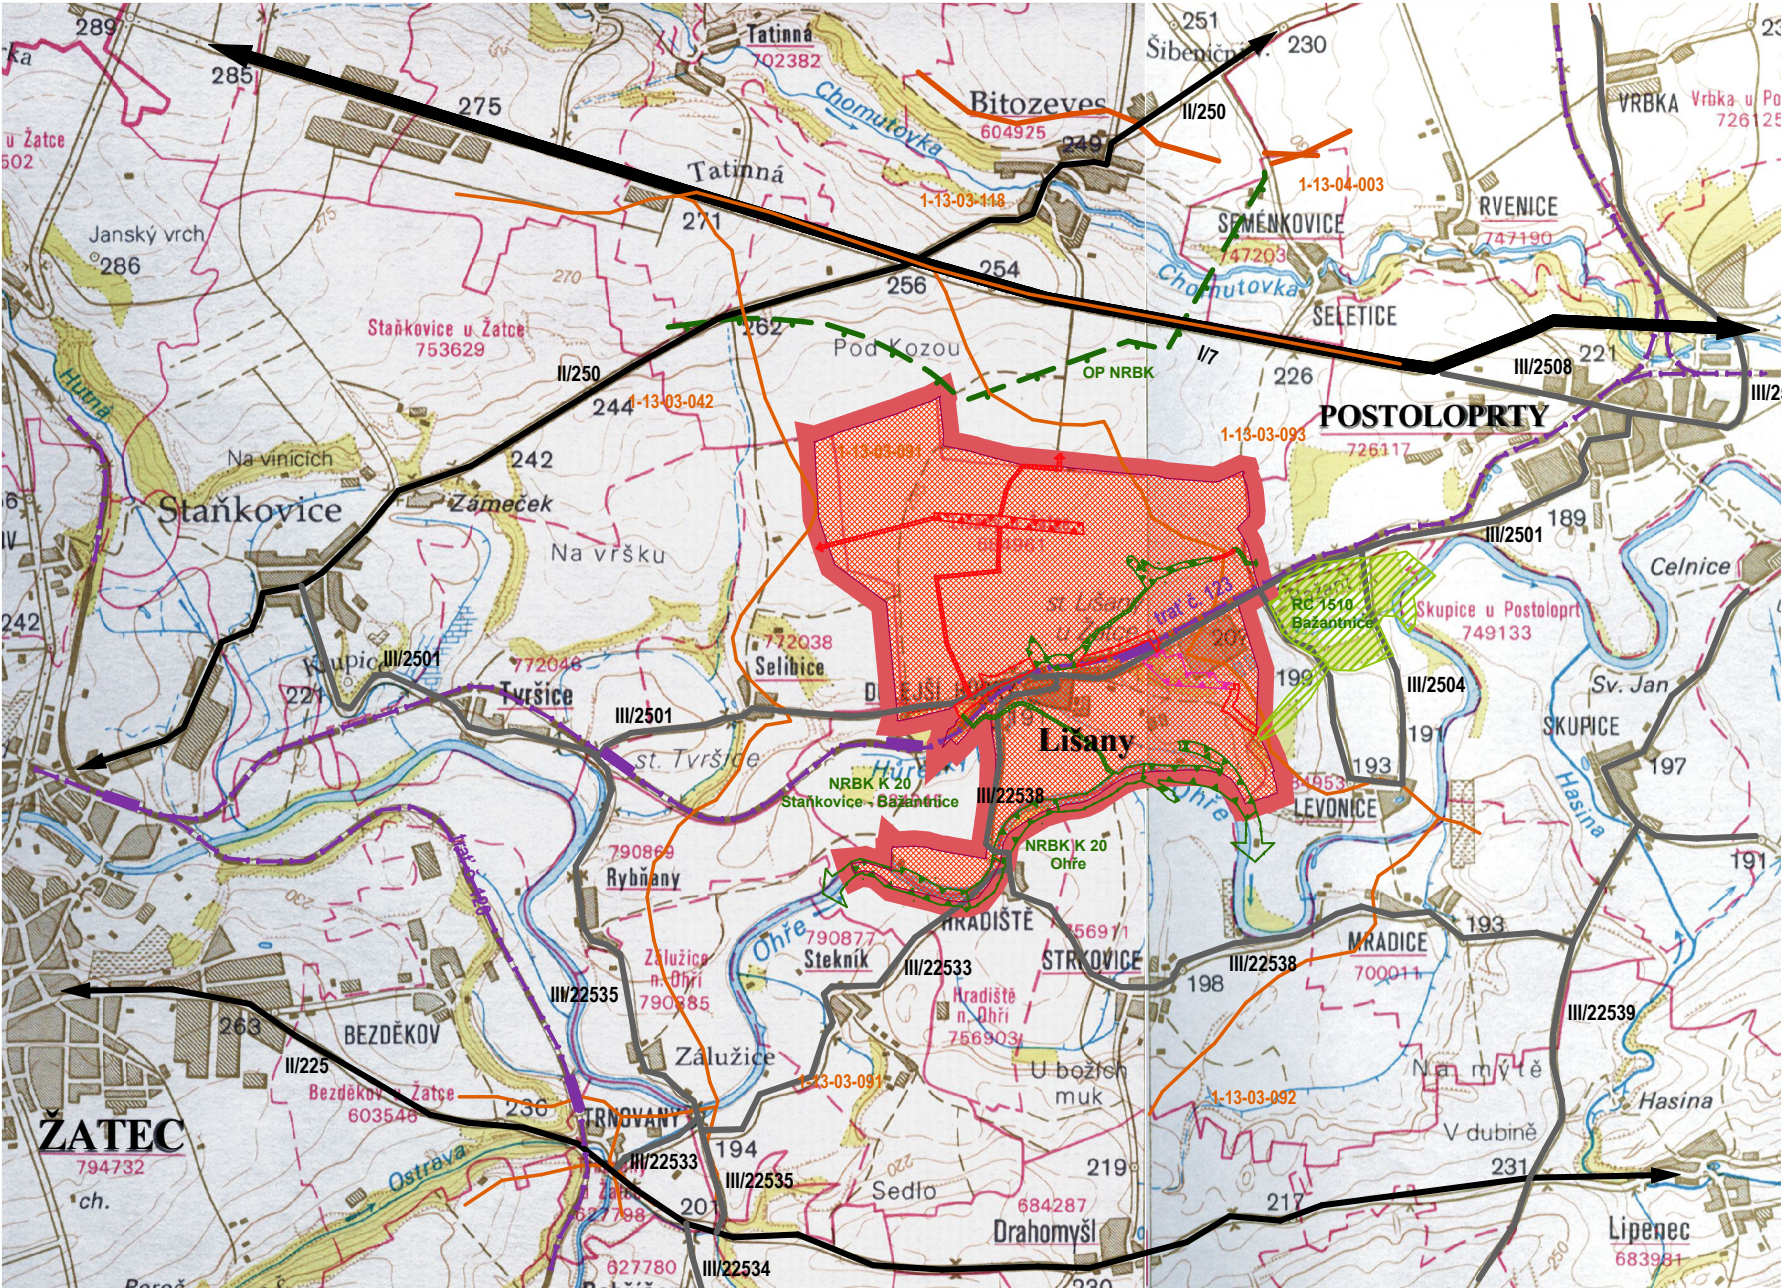

LEGENDA

- KATASTRÁLNÍ - SPRÁVNÍ ÚZEMÍ OBCE
- SILNICE I. TŘÍDY
- SILNICE II. TŘÍDY
- SILNICE III. TŘÍDY
- ŽELEZNICE
- ROZVODNICE
- Č. HYDROLOGICKÉHO POŘADÍ

- OCHRANNÉ PÁSMO NRBK
- NADREGIONÁLNÍ BIOKORIDOR/ K ZALOŽENÍ
- LOKÁLNÍ BIOCENTRUM/ K ZALOŽENÍ
- LOKÁLNÍ BIOCENTRUM NEFUNKČNÍ
- LOKÁLNÍ BIOKORIDOR/ K ZALOŽENÍ
- VAZEBNÉ PRVKY ÚSES

ÚZEMNÍ PLÁN LIŠANY

odůvodnění návrhu
úprava před řízením o ÚP

ZHOTOVITEL: ING. ARCH. ALENA FÁRKOVÁ, ŠAFAŘIKOVA 2537, 438 01 ŽATEC
OBJEDNATEL: OBEC LIŠANY, LIŠANY ČP. 34, 440 01 LOUNY
POŘIZOVATEL: MĚSTSKÝ ÚŘAD ŽATEC, ODBOR ROZVOJE MĚSTA
KRAJ: ÚSTECKÝ
AUTORSKÝ KOLEKTIV: ING. ARCH. ALENA FÁRKOVÁ, ING. ARCH. HANA VRCHLAVSKÁ
ING. VLADIMÍR BUDINSKÝ, ING. ROBERT KLEMENT
ING. MILAN ŠOBR, RNDr. JANA TESAŘOVÁ, CSc.

ŠIRŠÍ VZTAHY

ČÍSLO VÝKRESU:
IIb
ČÍSLO PARÉ:

DATUM: ZÁŘÍ 2009
MĚŘÍTKO: 1 : 50 000