



ÚZEMNÍ PLÁN LIŠANY

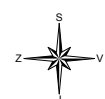

ZASTAVITELNÉ PLOCHY Z1 BV BYDLNĚ VEŠNÍČKÉ Z2 BV BYDLNĚ VEŠNÍČKÉ Z3 PVV VEŘEJNÉ PROSTRANSTVÍ, VEŘEJNÁ ZELEŇ Z4 TI TECH. INFRASTRUKTURA - ČOVY Z5 NT PLOCHA PRO TĚŽBU NEŘOSTU	PŘESTAVBOVÉ PLOCHY P1 BV BYDLNĚ VEŠNÍČKÉ P2 BV BYDLNĚ VEŠNÍČKÉ P3 BV BYDLNĚ VEŠNÍČKÉ P4 BV SMĚSNÉ OBYTNÉ VEŠNÍČKÉ P5 PVV VEŘEJNÉ PROSTRANSTVÍ, VEŘEJNÁ ZELEŇ	PLOCHY ZMĚN pro komunikační koridory a dopravu D1 PV VEŘEJNÉ PROSTRANSTVÍ D2 PV VEŘEJNÉ PROSTRANSTVÍ D3 PV VEŘEJNÉ PROSTRANSTVÍ D4 PV VEŘEJNÉ PROSTRANSTVÍ	OPATŘENÍ V KRAJINĚ - založení prvků ÚSES NRBK K 20 NSx PLOCHY SMĚSNÉ NEZASTAVĚNÉHO ÚZEMÍ LK 1 NSx PLOCHY SMĚSNÉ NEZASTAVĚNÉHO ÚZEMÍ LK 2 NSx PLOCHY SMĚSNÉ NEZASTAVĚNÉHO ÚZEMÍ LK 3 NSx PLOCHY SMĚSNÉ NEZASTAVĚNÉHO ÚZEMÍ NSx, šeb z = 2 ; záměrná šířka 1 - 10m p - přírodně, n - zemědělské, v - vodní	OPATŘENÍ V KRAJINĚ - vymezení prvků ÚSES NRBK K 20 NSx PLOCHY SMĚSNÉ NEZASTAVĚNÉHO ÚZEMÍ LK 3 NSx PLOCHY SMĚSNÉ NEZASTAVĚNÉHO ÚZEMÍ LK 4 NSx PLOCHY SMĚSNÉ NEZASTAVĚNÉHO ÚZEMÍ LK 5 NSx PLOCHY SMĚSNÉ NEZASTAVĚNÉHO ÚZEMÍ LK 6 NSx PLOCHY SMĚSNÉ NEZASTAVĚNÉHO ÚZEMÍ LK 7 NSx PLOCHY SMĚSNÉ NEZASTAVĚNÉHO ÚZEMÍ LK 8 NSx PLOCHY SMĚSNÉ NEZASTAVĚNÉHO ÚZEMÍ LK 9 NSx PLOCHY SMĚSNÉ NEZASTAVĚNÉHO ÚZEMÍ LK 4 NSx PLOCHY SMĚSNÉ NEZASTAVĚNÉHO ÚZEMÍ NSx, šeb z = 2 ; záměrná šířka 1 - 10m p - přírodně, n - zemědělské, v - vodní
---	--	---	---	---

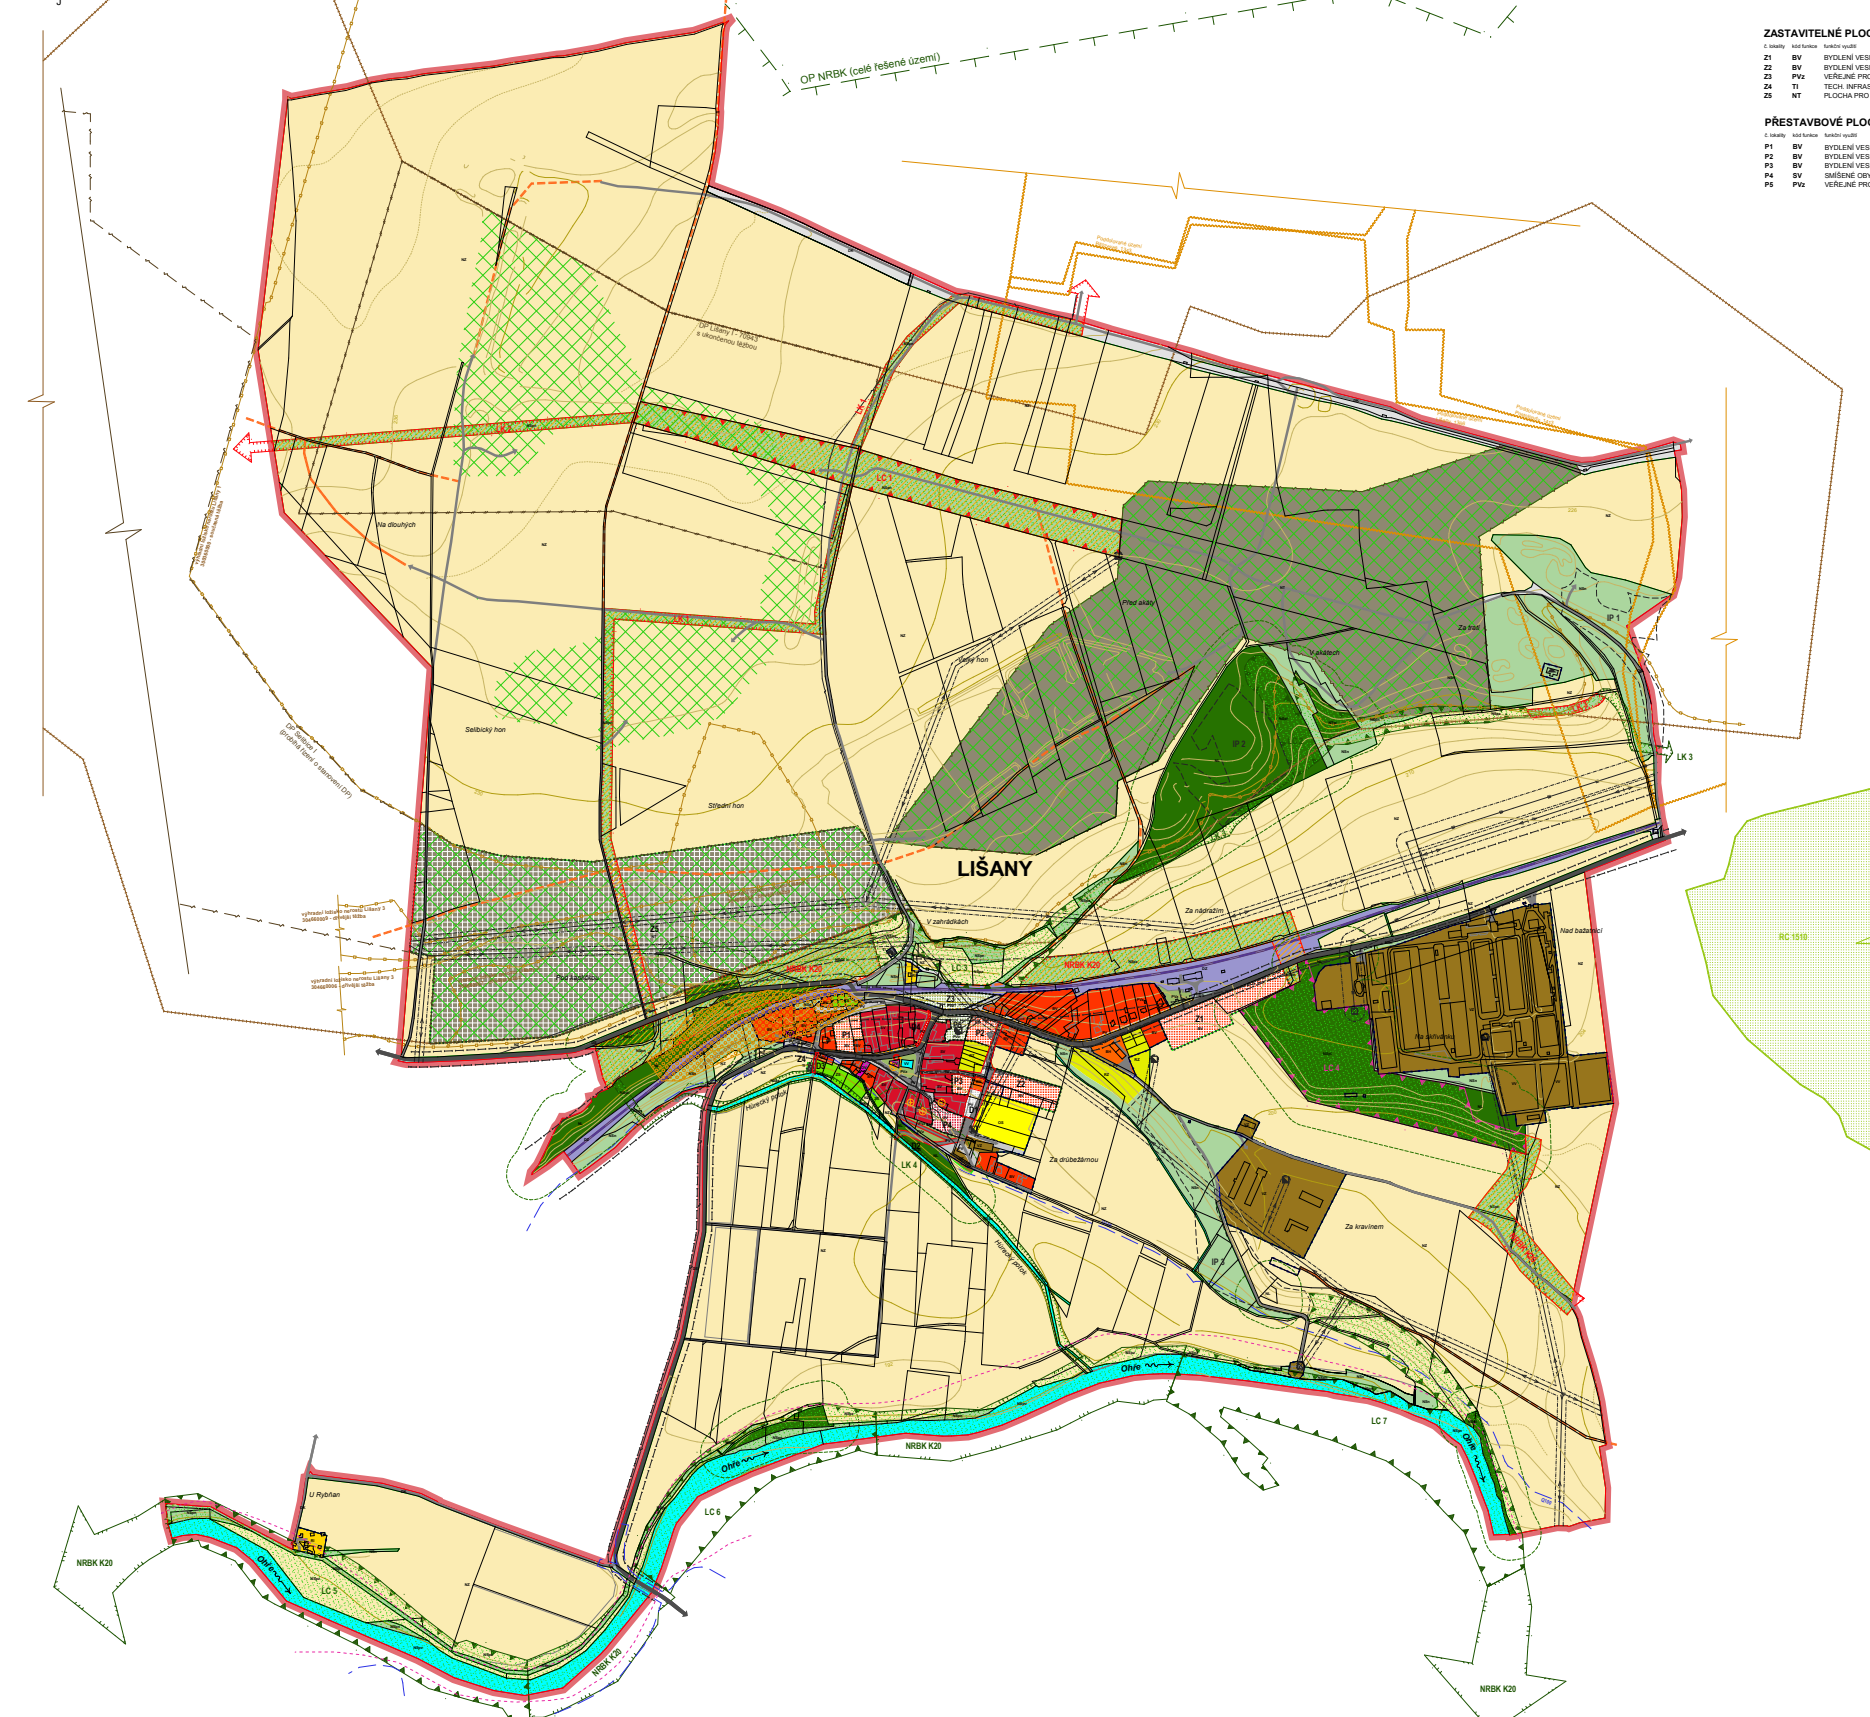

LEGENDA			
HRANICE ŘEŠENÉHO SPRÁVNÍHO ÚZEMÍ	PODDOLÁVANÉ ÚZEMÍ	BYDLNĚ VEŠNÍČKÉ	PRÍPADOVÁ ČERPAČÍ STANICE ODPAČNÝCH VOD
KATASTRÁLNÍ HRANICE	CHRÁNĚNÉ LOŽISKOVÉ ÚZEMÍ	BYDLNĚ v bytových domech	
ZASTAVĚNÉ ÚZEMÍ K 02/2008	VÝHRADNĚ LOŽISKOVÉ NEŘOSTU	REKREACE horské	
ZASTAVITELNÉ PLOCHY	DOPĚRČIVÝ PROSTOR (šedý/měkký)	REKREACE záhradkové osady	
PŘESTAVBOVÉ PLOCHY	VOVNÍ HOSPODÁŘSTVÍ	OBČANSKÉ VYBAVENÍ sport, rekreace	
PLOCHY PRO KOMUNIKAČNÍ KORIDORY A DOPRAVU	ZÁPŮSOBY ÚZEMÍ 0150	VEŘEJNÁ PROSTRANSTVÍ komunikační infrastruktura	
VEŘEJNÉ PROSTĚRNÁ OPATŘENÍ	AKTIVNÍ ZÓNA ZÁPŮSOBOVÉHO ÚZEMÍ	VEŘEJNÁ PROSTRANSTVÍ veřejná zelen	
ROZVOJ A OCHRANA PŘÍRODNÍHO DĚDICTVÍ - začlenění prvku ÚSES	TECHNICKÉ LIMITY	PLOCHY SMĚSNÉ OBYTNÉ VEŠNÍČKÉ	
OSTATNÍ OPATŘENÍ	OCHRANNÁ PÁSMA TECHNICKÉ INFRASTRUKTURY	DOPRAVNÍ INFRASTRUKTURA silniční	
PLOCHY PLÁNOVANÉ REKULTIVACE PO VÝTĚŽENÍ	OCHRANNÁ PÁSMA DOPRAVNÍ INFRASTRUKTURY	DOPRAVNÍ INFRASTRUKTURA osobní komunikace, cesty	
LIMITY VÝTĚŽNÍ ÚZEMÍ	DOPRAVNÍ INFRASTRUKTURA	DOPRAVNÍ INFRASTRUKTURA osobní komunikace, cesty	
KULTURNÍ LIMITY	SILNICE II. TŘÍDY	TECHNICKÁ INFRASTRUKTURA	
ARCHITECTONICKY HODNOTNÉ OBJEKTY	MÍSTNÍ KOMUNIKAČNÍ CESTY	VÝROBA A SKLADOVÁNÍ zemědělské	
DRUŽNÉ PAMÁTKY	ŽELEZNICE	ZELEŇ sokrová a vyhradená	
ARCHITECTONICKY HODNOTNÉ OBJEKTY	CHODNIČKY	FLOCHY ZEMĚDĚLSKÉ	
PŘÍRODNÍ LIMITY	POLNÍ CESTY	PLOCHY LEŠNÍ	
OCHRANNÉ PÁSMA NADREGIONÁLNÍHO BOKORODURU	TECHNICKÁ INFRASTRUKTURA	FLOCHY SMĚSNÉ prvních ÚSES, lesní	
HRANICE NADREGIONÁLNÍHO BOKORODURU	EL. VEDENÍ VYSOKÉHO NAPĚTÍ	PLOCHY SMĚSNÉ prvních ÚSES, zemědělské	
HRANICE NADREGIONÁLNÍHO BOKORODURU - k zajištění	TRAVOSTANICE	PLOCHY SMĚSNÉ prvních ÚSES, vodní	
HRANICE LOKÁLNÍHO BIOCENTRA NEFUNKČNÍHO - rekreačního	VYKOTLOVAKÝ PLYNOVOD (VTL)		
HRANICE LOKÁLNÍHO BIOCENTRA NEFUNKČNÍHO - rekreačního	REGULAČNÍ STANICE VTL		
HRANICE LOKÁLNÍHO BOKORODURU	DÁLKOVIČNÝ SPOJOVÝ KABEL		
HRANICE LOKÁLNÍHO BOKORODURU - k zajištění	PITNÝ VODOVOD		
INTERAKČNÍ PRVKY	VODOJEM		
VAZEBNÉ PRVKY ÚSES - vnitřní řešeno území	PŘÍPADOVÁ KANALIZACE SPLAŠKOVÁ		
GEOLOGIE	KANALIZACE SPLAŠKOVÁ - ROZŠÍŘENÍ		
OSTATNÍ BĚŽNÝ			



ÚZEMNÍ PLÁN LIŠANY
odůvodnění návrhu
úprava před vydáním ÚP
ZHOŤOVATEL: ING. ARCH. ALENA FÁRKOVÁ, ŠAFÁŘKOVA 2837, 438 01 ZATEC
OBJEDNATEL: OBEC LIŠANY, LIŠANY ČP. 34, 440 51 LOUČEV
PORADOVATEL: MĚSTSKÝ ÚŘAD ZATEC, ÚŘAD ÚZEMNÍHO PLÁNOVÁNÍ
STAT. ÚSTŘEDNÍ
AUTORSKÝ KOLEKTIV: ING. ARCH. ALENA FÁRKOVÁ, ING. ARCH. HANA VICHRAVSKÁ
ING. VLADIMÍR BUDŇANSKÝ, ING. ROBERT KLEMENT
ING. MILAN ŠOFR, ING. JANA TEŠÁŘOVÁ, CSc.
KOORDINAČNÍ VÝKRES
ČÍSLO VÝKRESU
Ila
ČÍSLO PÁRE