


ZMĚNA č. 2 ÚZEMNÍHO PLÁNU LIŠANY

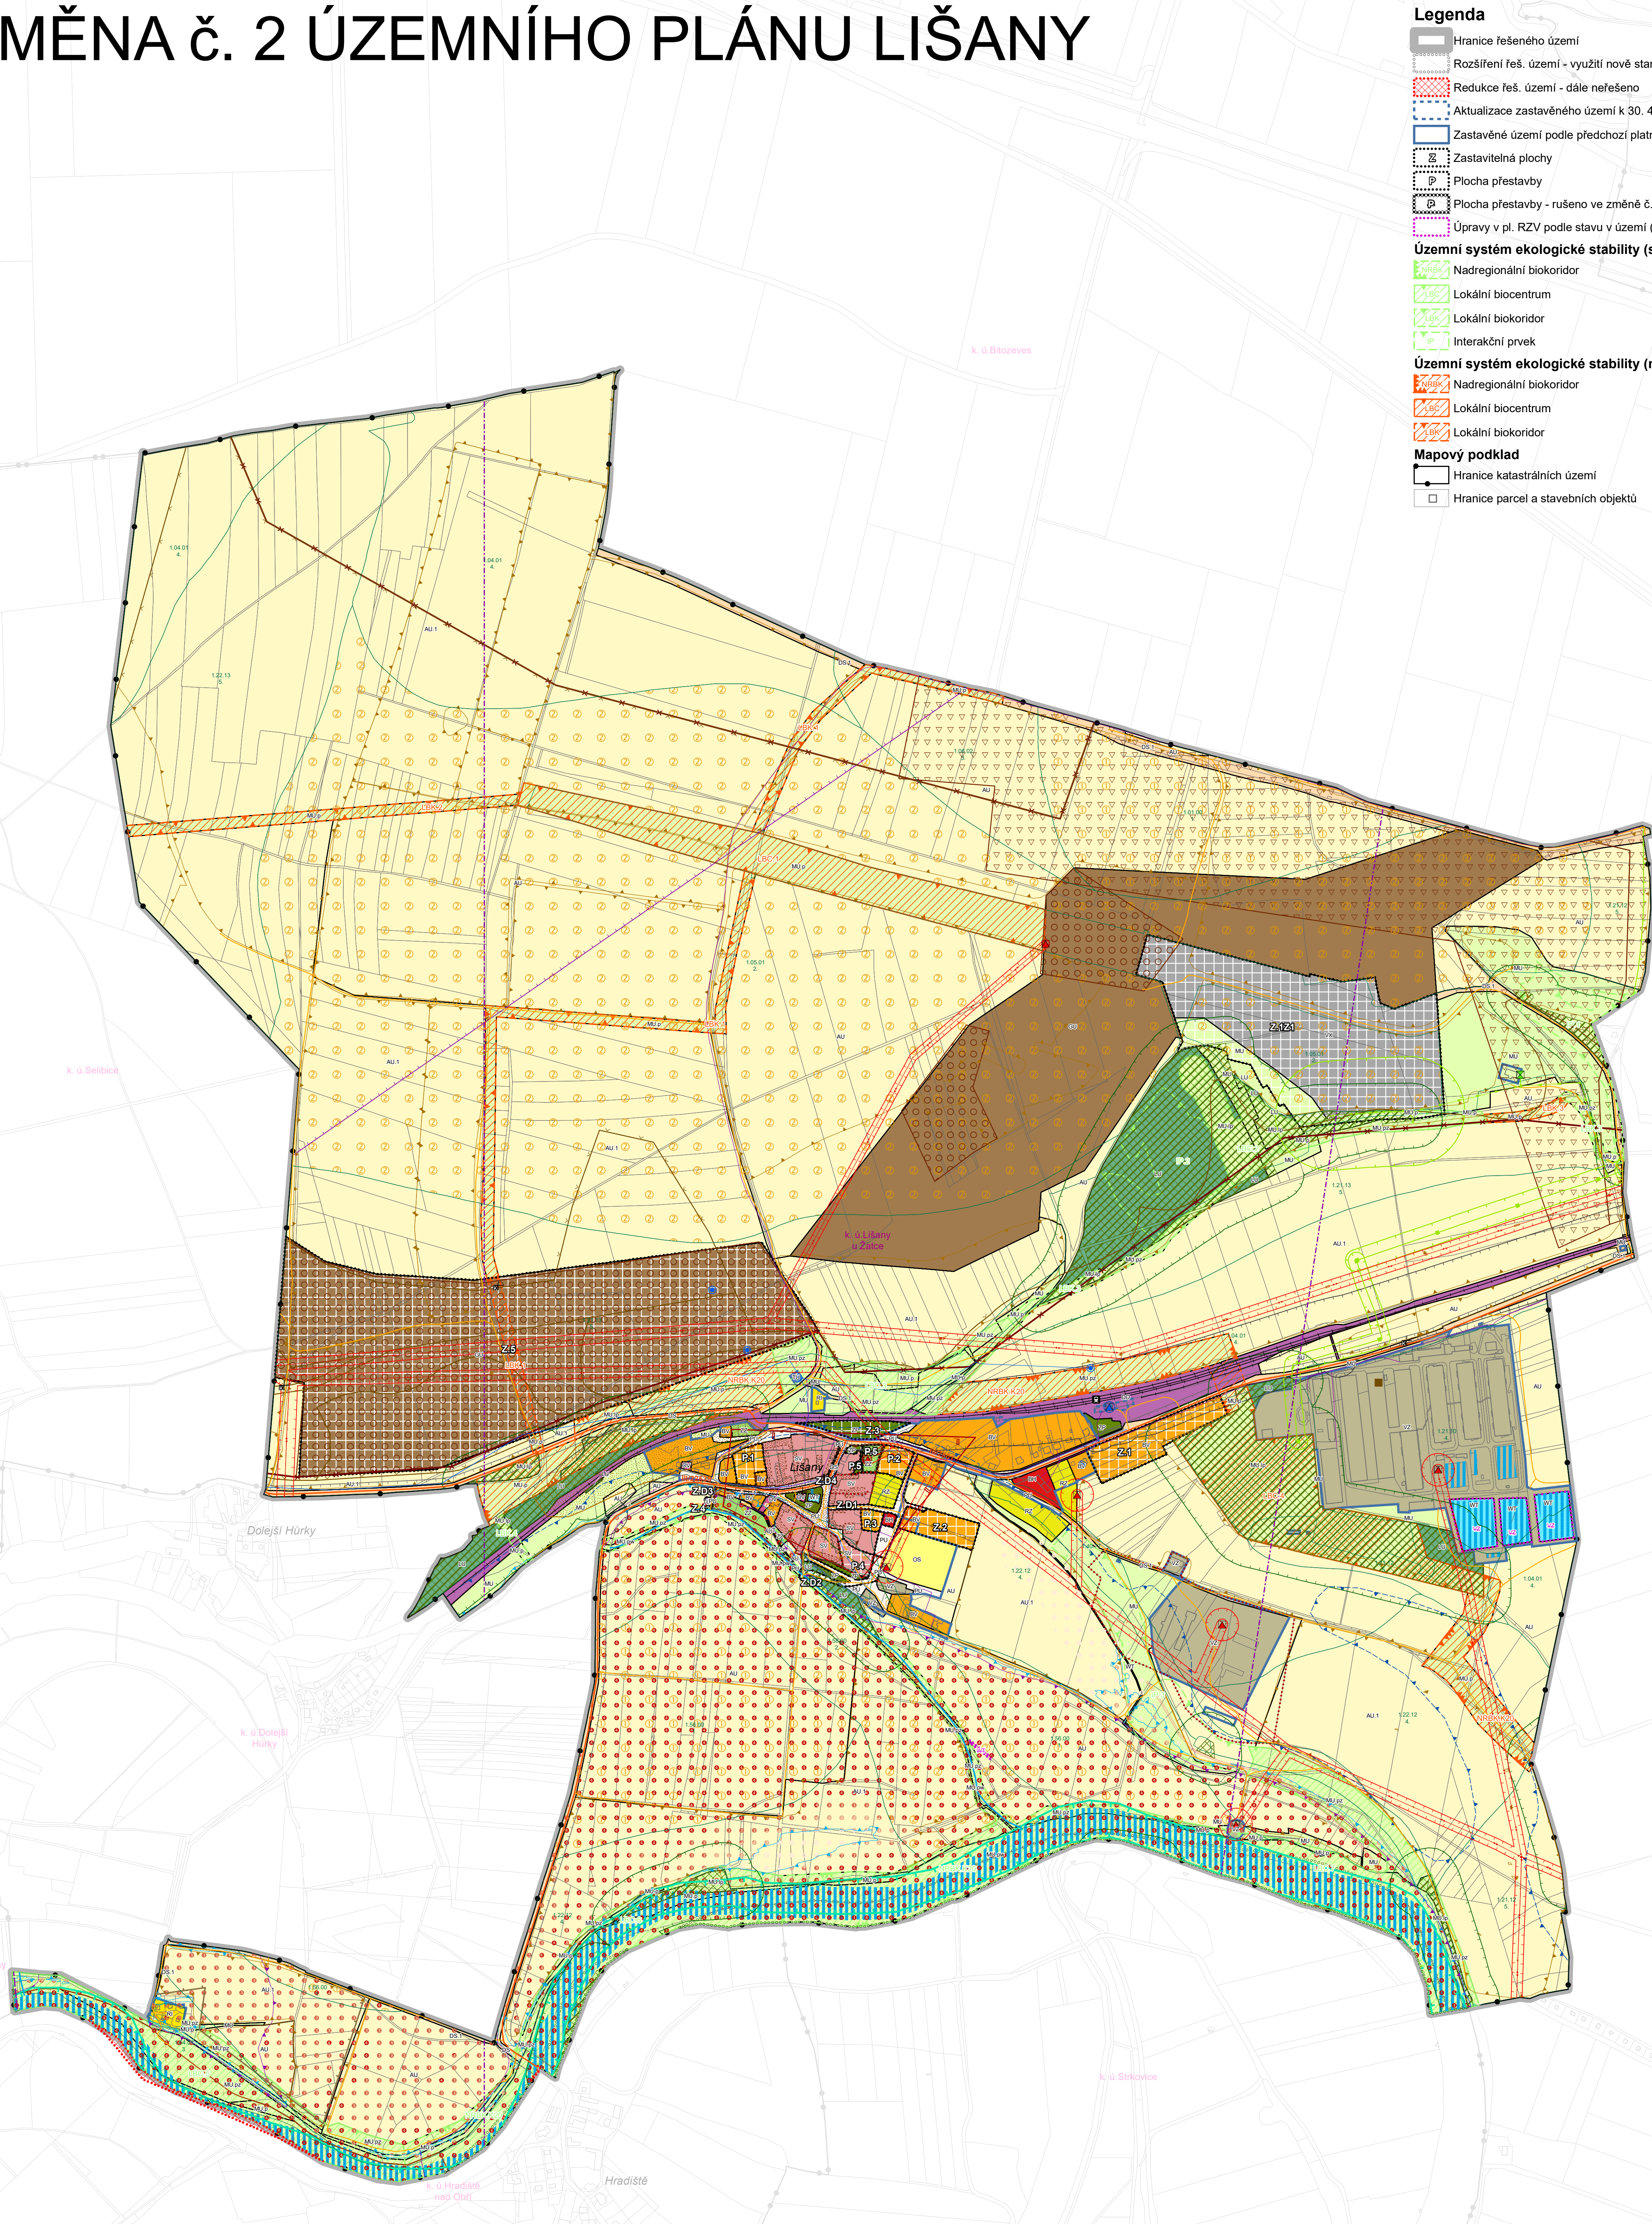

Legenda

- Hranice řešeného území
- Rozšíření řeš. území - využítí nově stanoveno
- Redukce řeš. území - dále nefešeno
- Aktualizace zastavěného území k 30. 4. 2023
- Zastavěné území podle předchozí platné ÚPD
- Zastavitelná plochy
- Plocha přestavby
- Plocha přestavby - rušeno ve změně č. 2 ÚP
- Úpravy v pl. RZV podle stavu v území (původní typ přeškrtnuty)

Územní systém ekologické stability (stav, funkční)

- Nadregionální biokoridor
- Lokální biocentrum
- Lokální biokoridor
- Interakční prvek

Územní systém ekologické stability (návrh, nefunkční)

- Nadregionální biokoridor
- Lokální biocentrum
- Lokální biokoridor

Mapový podklad

- Hranice katastrálních území
- Hranice parcel a stavebních objektů

Plochy s rozdílným způsobem využití (po úpravách v Zm. 2 ÚP)

- BY bydlení venkovské
- BH bydlení hromadné
- RE rekreace individuální
- RZ rekreace - zahradkářské osady
- OV občanské vybavení veřejné
- OS občanské vybavení - sport
- VP veřejná prostranství všeobecná
- ZP zeleň - parky a parkové upravené plochy
- ZZ zeleň - zahrady a sady
- SV smíšené obytné venkovské
- DS,1 doprava silniční DS,1 - ostatní komunikace, cesty
- DD doprava drážní
- TU technická infrastruktura všeobecná
- VZ výroba zemědělská a lesnická
- VK výroba jiná
- WT vodní a vodních toků
- zemědělské všeobecné AU,1 - erozně ohrožené
- LU lesní všeobecné
- 1 - lesnictví extenzivní, p - přírodní priority, w - vodohospodářské zájmy, z - zemědělství extenzivní
- OU těžba nerostů všeobecná

Legenda limitů a hodnot (ÚAP)

Památková ochrana a kulturní hodnoty

- kulturně cenná stavba (křížek, pomník apod.)
- architektonicky významný objekt / soubor / prostor
- krajinná památková zóna
- území s archeologickými nálezy - II. kategorie
- urbanisticky hodnotné území
- místo krajinného rázu
- plocha "brownfield"

Dopravní infrastruktura

- silnice III. třídy
- silniční ochranné pásmo
- místní a účelová komunikace
- železniční trať celostátní
- ochranné pásmo dráhy
- železniční stanice
- OP radiolokátoru Hrušovice (celé území obce)

Technická infrastruktura - energetika

- elektrická stanice VN
- elektrické vedení VN
- ochranné pásmo vedení elektrické sítě
- plynovod VTL do tlaku 40 barů včetně
- stanice katodové ochrany plynovodu
- katodová ochrana plynovodu
- bezpečnostní pásmo plynovodu a objektů na plynovodu

Technická infrastruktura - telekomunikace

- komunikační vedení
- rádioreleový spoj
- OP radioreleového spoje

Technická infrastruktura - vodní hospodářství

- vodovodní řad
- čerpací stanice vodárenská na vodovodním řadu
- vodní zdroj pro zásobování pitnou vodou
- ochranné pásmo technického objektu zásobování vodou

Ochrana přírody a krajiny, přírodní a krajinné hodnoty

- Natura 2000 - evropsky významné lokality

Vodní režim v krajině

- aktivní zóna záplavového území
- záplavové území - Q100
- povodňové ohrožení I. kategorie
- povodňové ohrožení II. kategorie
- povodňové ohrožení III. kategorie
- povodňové ohrožení IV. kategorie
- území ohrožená zvláštními povodněmi
- útvary povrchových vod tekoucích - vodní tok
- vodní nádrž / vodní útvar povrchových vod

Hygiena životního prostředí

- stará ekologická zátěž

Geologie a horninové prostředí

- výhradní bilancovaná ložiska nerostných surovin
- chráněné ložiskové území
- dobývací prostory
- poddolovaná území
- sesuvné území

Půdní fond

- Půdy I. třídy ochrany
- Půdy II. třídy ochrany
- BPEJ, kód, třída
- investice do půdy za účelem zlepšení půdní úrodnosti - závlahy
- pozemky silně a velmi silně ohrožené větrnou erozí
- les zvláštního určení
- les hospodářský
- vzdálenost 50 m od okraje lesa

ZÁZNAM O ÚČINNOSTI ZMĚNY ÚZEMNÍHO PLÁNU LIŠANY

OZNÁČENÍ SPRÁVNÍHO ORGÁNU, KTERÝ ZMĚNU ÚZEMNÍHO PLÁNU VYDAL

Zastupitelstvo Obce Lišany

DATUM NABYTÍ ÚČINNOSTI ZMĚNY ÚZEMNÍHO PLÁNU

JMÉNO A PRŮBĚH FUNKCE OPRAVNĚNÉ OSOBY PORIŽOVATELE

Bc. Martina Opešková

úřad územního plánování - Stavební a vyvíšňovací úřad, životní prostředí

OTISK ÚŘEDNÍHO RAZÍTKA PODPIS OPRAVNĚNÉ OSOBY PORIŽOVATELE

NÁZEV A ČÍSLO VÝKRESU

KOORDINACNÍ VÝKRES

IIa.

ZADÁVATEL

Obec Lišany Lišany č.p. 34, 440 01 Louny

OPRAVNĚNÁ OSOBA PORIŽOVATELE

Bc. Martina Opešková Městský úřad Žatec

ZPRACOVATEL

Terraplan, s. r. o., Šipkova 849, 533 41 Lázně Bohdaneč

ZODPOVĚDNÝ PROJEKTANT / VEDOUcí PROJEKTU

Ing. arch. Marek Janatka, Ph.D. autorizovaný architekt ČKA č. 03 432

DATUM leden 2024

MĚŘÍTKO 1 : 5 000

0 250 500 m